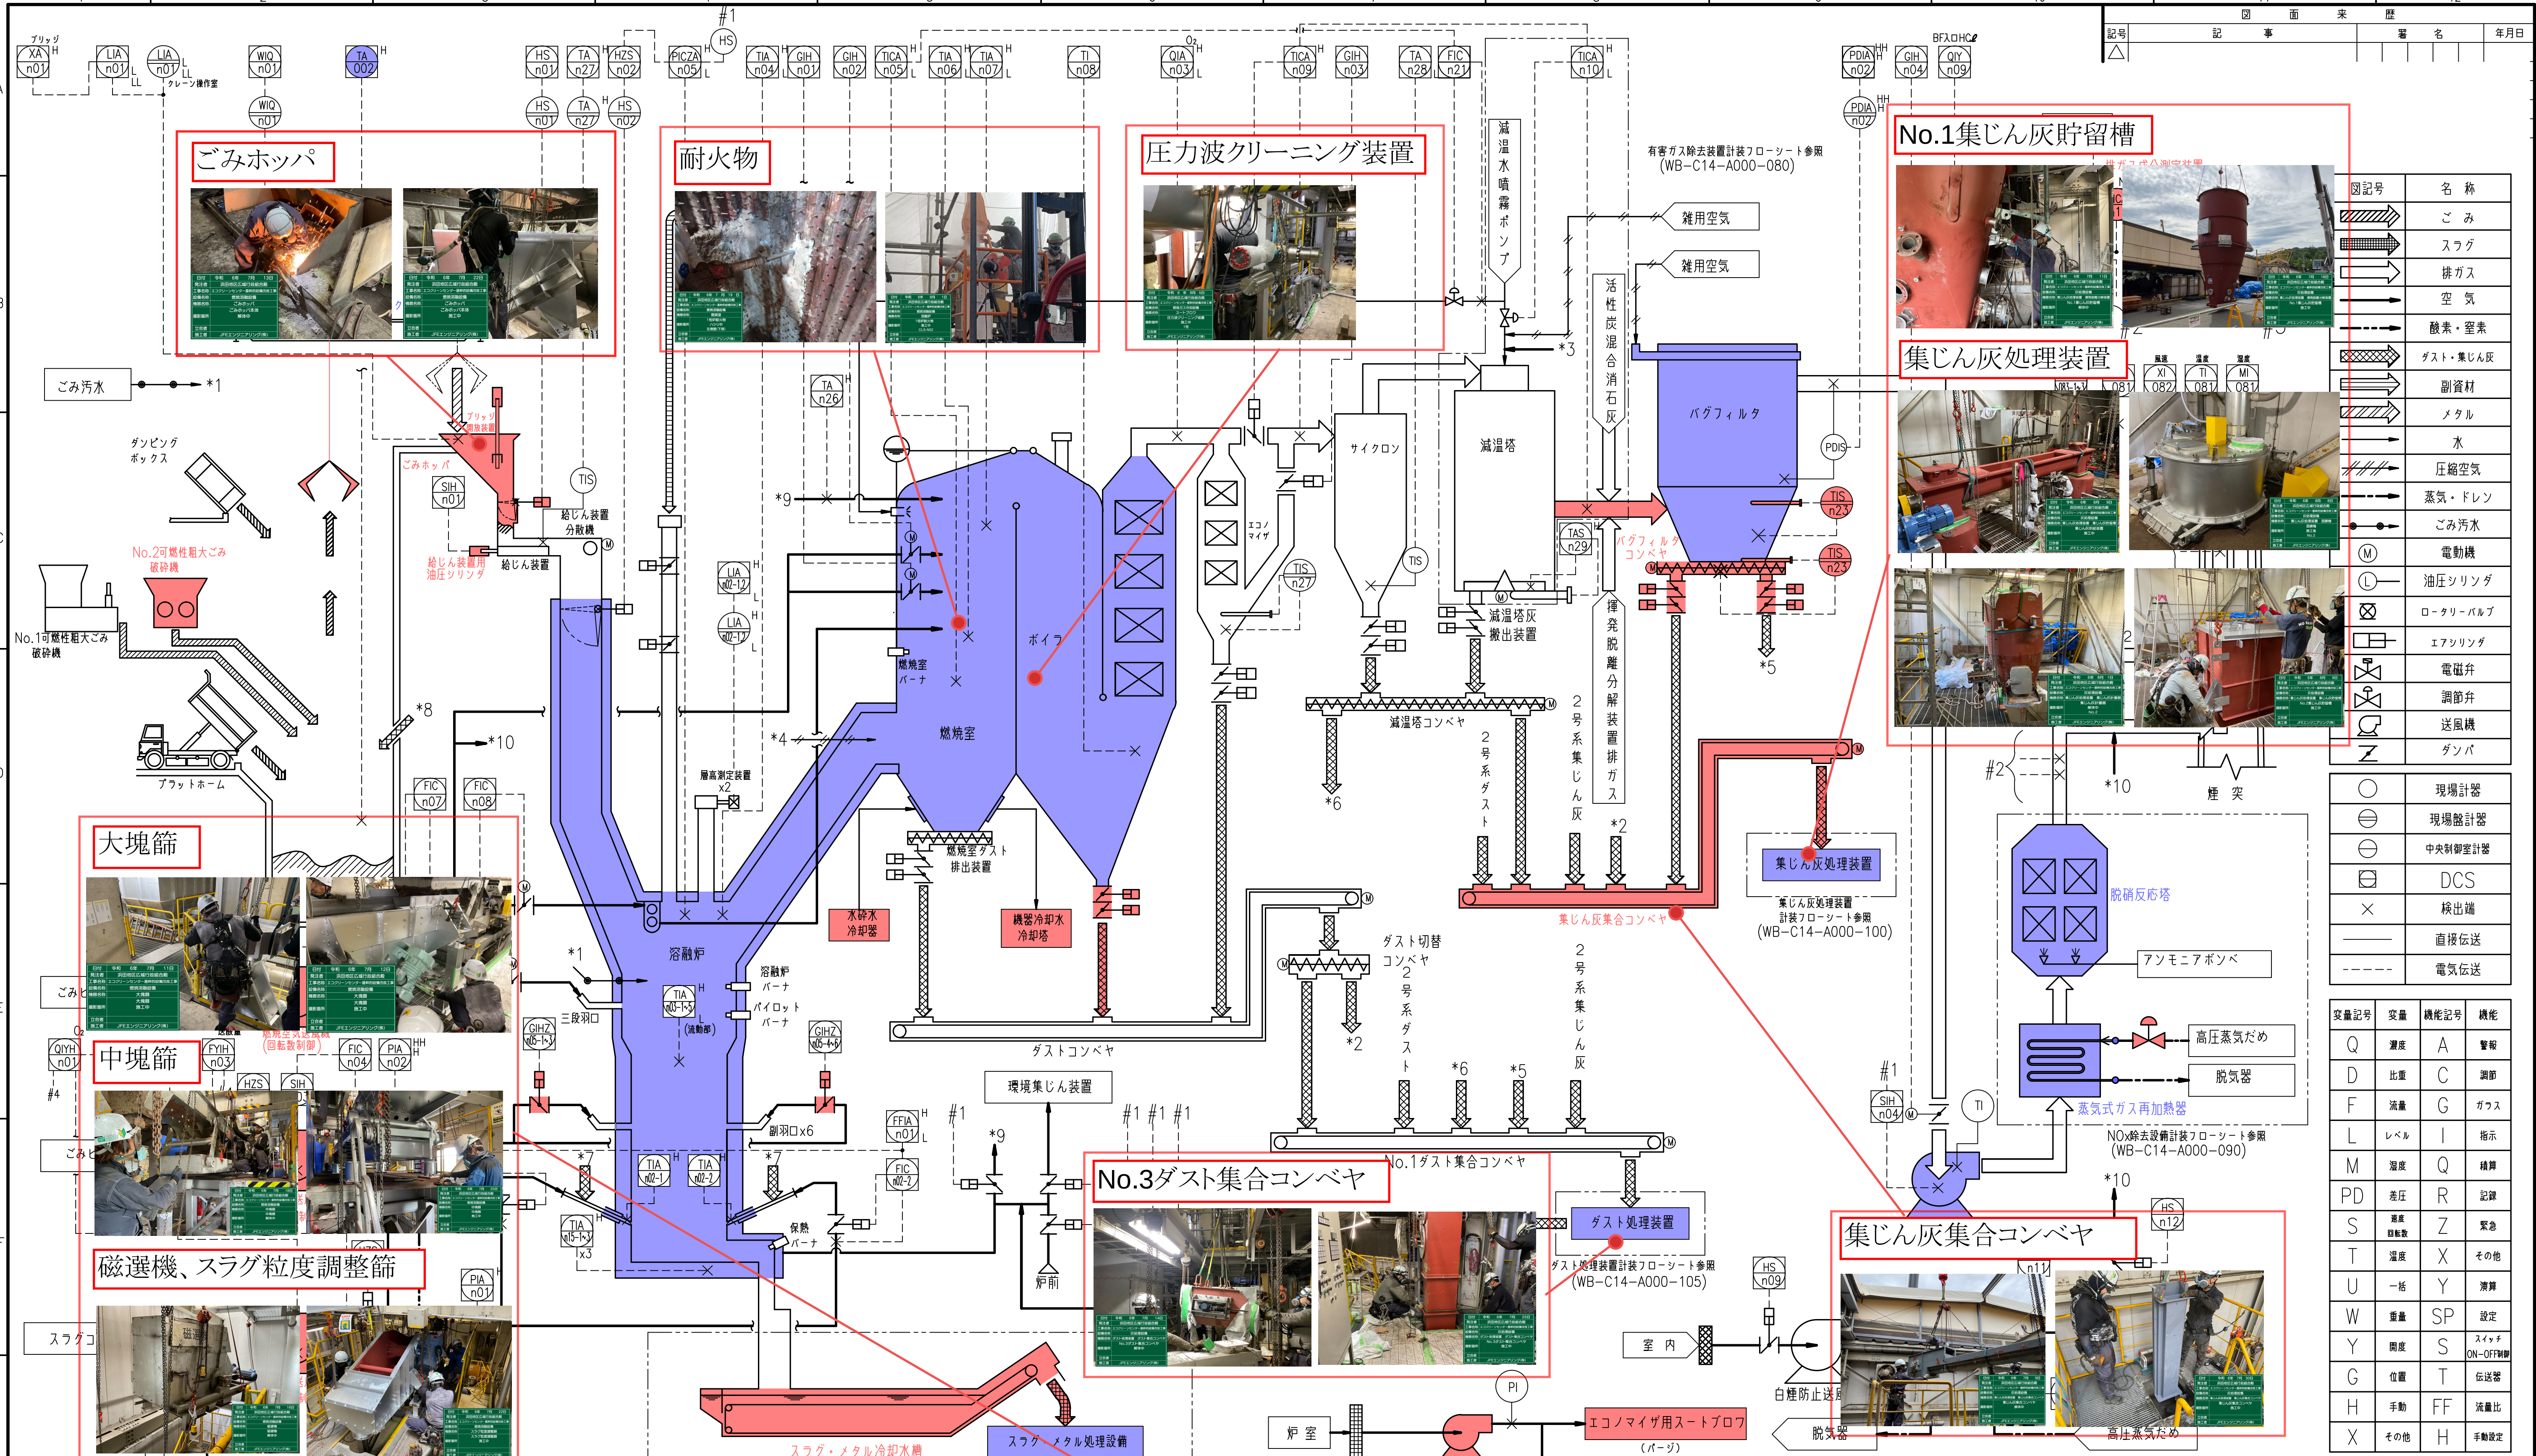

本図面及びこれに含まれる一切の情報の所有権は当社に帰属しますので、当社の文書による承諾を得た場合を除き、必ず次の事項を守って下さい。
(1) 複製・引用・その他にこれに類似する行為は行わない。(2) 第三者に開示しない。(3) 指定された用途以外に使用しない。

工事番号	EJ9239	御注文先 浜田地区広域行政組合　殿
承　認	. .	工事名称 エコクリーンセンター基幹的設備改良工事
照　査	. .	図面名称 ごみ・空気・排ガス・灰計装フローシート
照　査	. .	
設　計	. .	
製　図	. .	
設計部署	リノベーション推進部	尺度 / 第　角法 / 標準図番号
JFE エンジニアリング 株式会社		図面番号 WB-C14-A000-010

出図年月日 | 整理番号 | A1